



Terrasse  
1,90 m<sup>2</sup>

Terrasse  
1,49 m<sup>2</sup>

Essen-Wohnen  
58,04 m<sup>2</sup>

Küche  
15,36 m<sup>2</sup>

Bad  
11,64 m<sup>2</sup>

Installation  
14,26 m<sup>2</sup>

Ankleide  
9,40 m<sup>2</sup>

Diele  
19,65 m<sup>2</sup>

Eltern  
16,19 m<sup>2</sup>

DU/WC  
5,50 m<sup>2</sup>


WF  
2,68 m<sup>2</sup>

Gast  
19,98 m<sup>2</sup>

Garage  
46,91 m<sup>2</sup>

15,79

16,19

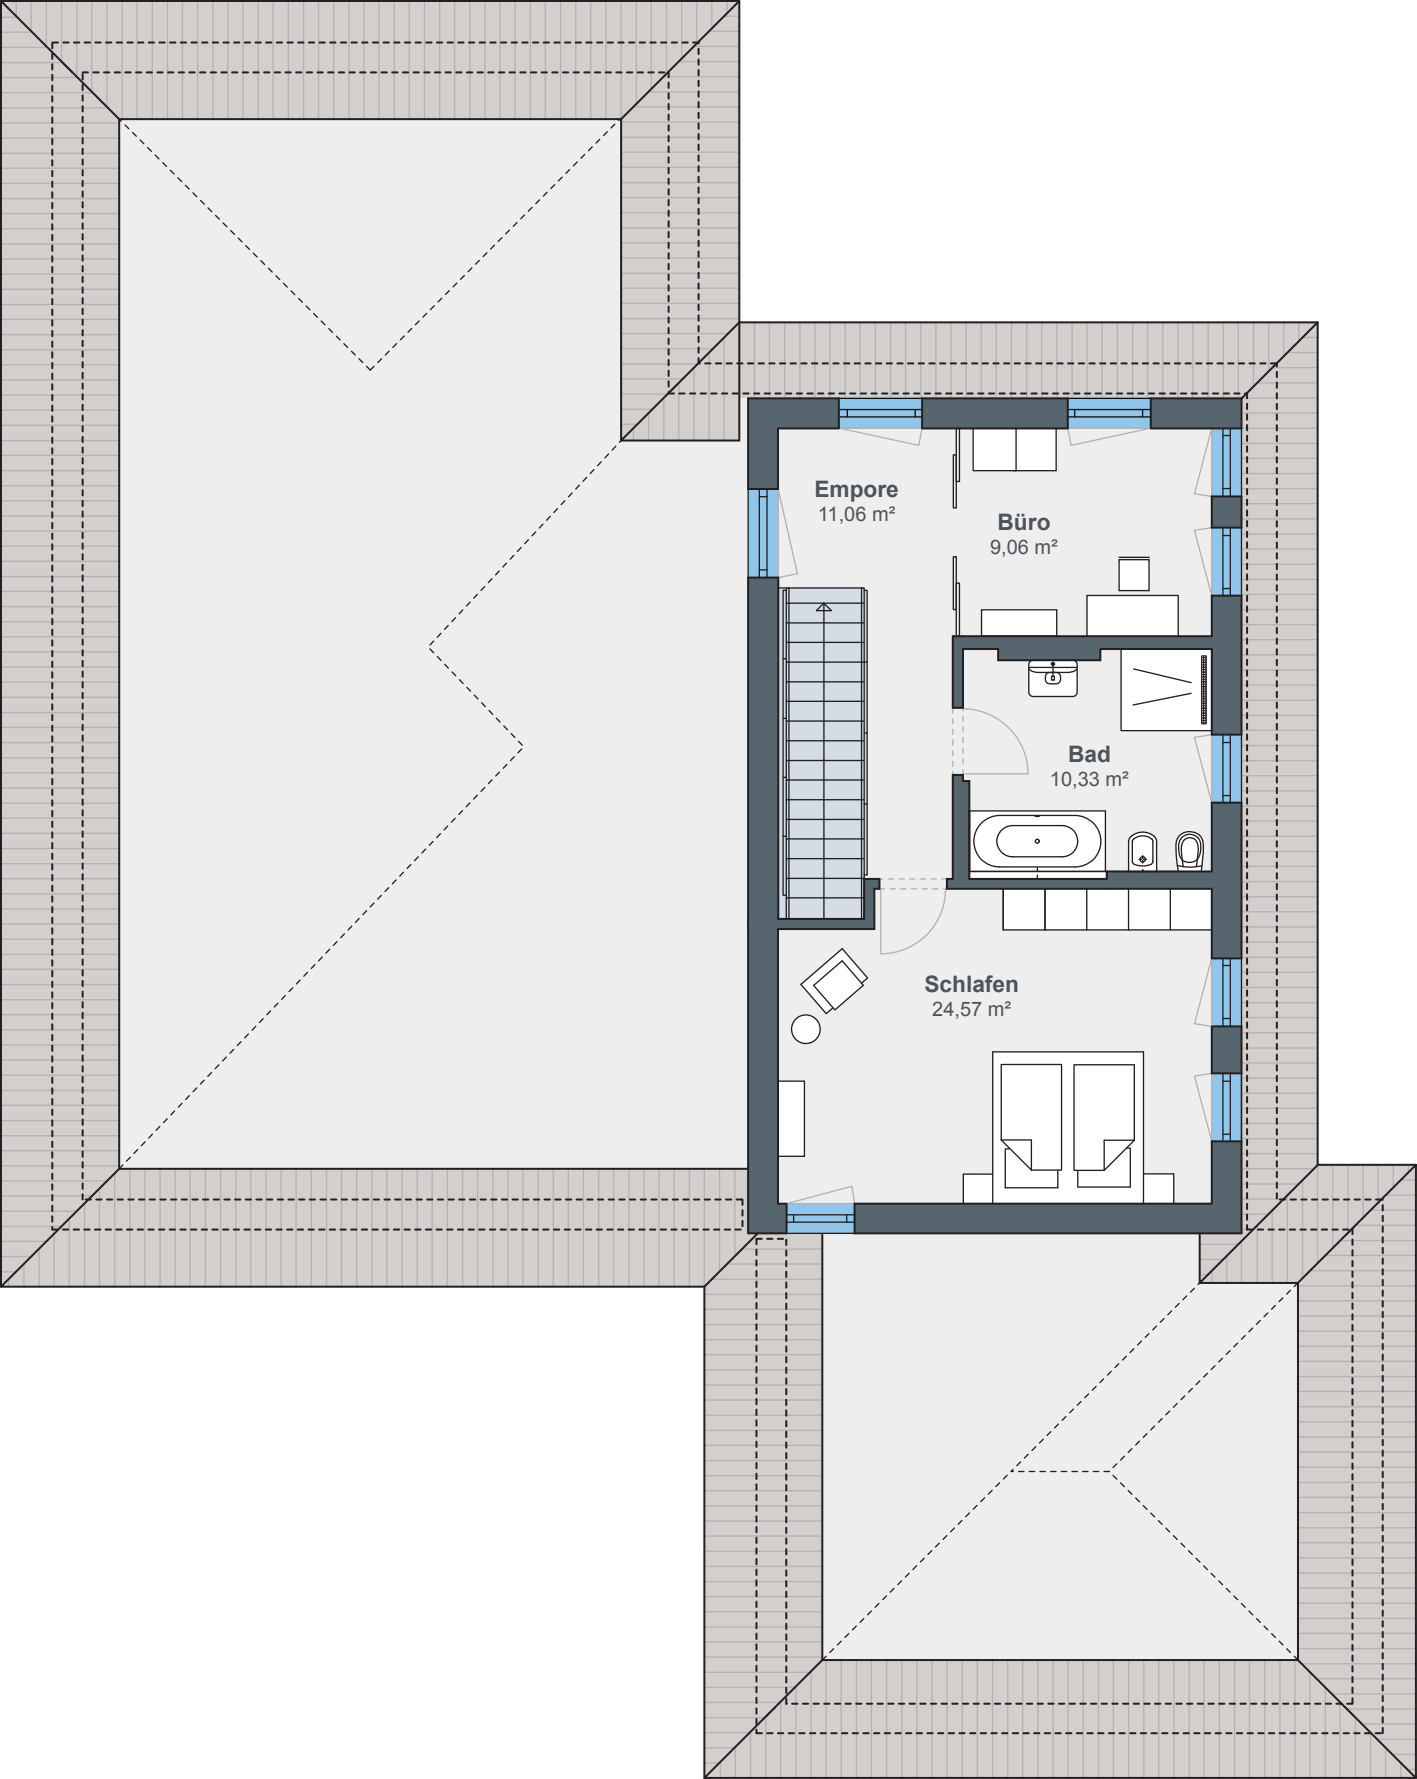

**Empore**  
11,06 m<sup>2</sup>

**Büro**  
9,06 m<sup>2</sup>

**Bad**  
10,33 m<sup>2</sup>

**Schlafen**  
24,57 m<sup>2</sup>